



Majosháza Község Önkormányzatának Polgármestere

2339 Majosháza, Kossuth u. 34., Tel: 06/24-511-830, Fax: 06/24-511-831,
E-mail: majoshaza@majoshaza.hu

ELŐTERJESZTÉS

*Majosháza Község Önkormányzata Képviselő-testületének
2016. augusztus 11-ei rendkívüli, nyílt ülésére*

Hiv. szám: 1320-4/2016/M.

Tárgy: Javaslat a Kossuth utca 82. szám alatti ingatlan
szennyvízbekötési kérelmére

Tisztelt Képviselő-testület!

Makráné Dobos Magdolna 2016. június 6-án kérelmet nyújtott be a Dunavarsányi Közös Önkormányzati Hivatal Beruházási és Műszaki Osztályára a 2339 Majosháza, Kossuth utca 82. szám (76 hrsz.) alatti ingatlan szennyvízbekötésének tárgyában az előterjesztés *1. számú melléklete* szerinti tartalommal.

Tárgyi ingatlan esetében a község csatornahálózatának kiépítésekor nem történt meg a szennyvízbeállítás kiépítése. Kérelmező a közműfejlesztési hozzájárulást a rendelkezésre álló nyilvántartás alapján 1 lakóegységre befizette (*2. számú melléklet*).

A csatornahálózat kiépítésekor az előterjesztés *3. számú mellékletének* tartalma alapján az ingatlanra a beállítás nem volt megtervezve.

A Kérelmező megbízta Kiss Judit tervezőt a szennyvízbekötő-vezeték és telekhatáron belüli szennyvízvezeték tervének az 58/2013. (II. 27.) Korm. rendelet 5. számú mellékletben előírtak szerinti elkészítésével (*4. számú melléklet*).

A Dunavarsányi Közös Önkormányzati Hivatal Beruházási és Műszaki Osztálya ajánlatot kért be a szennyvízelvezetés kiépítésére az elkészült terv alapján a Dél-Pesti Megyei Víziközmű Szolgáltató Zrt. Dunavarsányi Üzemigazgatóságától (2336 Dunavarsány, Hrsz. 036/17), valamint a Hydro-Agro-Bau Kft-től (2132 Göd, Regös u. 20.). A legalacsonyabb összegű ajánlatot, nettó 298.000 forint + Áfa összegben a Hydro-Agro-Bau Kft. tette (*5. számú melléklet*).

Magyarország az Európai Unióhoz való csatlakozása során kötelezettséget vállalt a környezeti fenntarthatóság érdekében környezetvédelmi kötelezettségek teljesítésére. Egyik kiemelt vízminőségi feladata a Nemzeti Települési Szennyvízelvezetési és Tisztítási Program megvalósítása. Majosháza Község a Dunavarsány és Térsége Önkormányzati Szennyvíztársulás tagjaként a társulás többi tagönkormányzatával pályázatot nyújtott be a környezeti fejlesztések, ezen belül a szennyvízelvezetés hatékonyságának növelése érdekében. A tervezett szennyvíztisztítási projekt megvalósításának fontos célja az ellátott területeken a lakossági bekötések kiépítésének ösztönzése.

A fentiek alapján kérem a határozati javaslat elfogadását.

Határozati javaslat:

Majosháza Község Önkormányzatának Képviselő-testülete

- a) Elkészítteti a 2339 Majosháza, Kossuth utca 82. szám alatti, 76 hrsz-ú ingatlan szennyvízbekötését, a gerincvezetékéről történő lecsatlakozással, a jelen határozat meghozatalát segítő előterjesztés *4. számú melléklete* szerinti dokumentáció szerinti a bekötő vezeték kiépítésével.
- b) felhatalmazza a Polgármestert a 2339 Majosháza, Kossuth utca 82. számú, 76 hrsz-ú ingatlanra történő szennyvízbeállítás kivitelezésének Hydro-Agro-Bau Kft-től történő megrendelésére nettó 298.000 forint + ÁFA értékben a 2016. évi költségvetés tartalékok előirányzata rovat terhére.

Határidő: azonnal

Felelős: Polgármester

A határozati javaslat elfogadása egyszerű többséget igényel.

Az előterjesztést tárgyalta: ---

Az előterjesztést készítette: Vella Zoltán beruházási és műszaki osztályvezető

Melléklet:

1. számú: *Makráné Dobos Magdolna kérelme*
2. számú: *Közműfejlesztési hozzájárulást igazoló bizonylat*
3. számú: *Megvalósulási terv részlet*
4. számú: *Szennyvíz bekötővezeték és telekhatáron belüli szennyvízvezeték terve*
5. számú: *Hydro-Agro-Bau Kft. ajánlata*

Majosháza, 2016. augusztus 9.

Kis Gábor
polgármester

Az előterjesztés törvényes

dr. Szilágyi Ákos
jegyző

Dunavarsányi Községi Önkormányzati Hivatal

Műszaki osztály részére

Tisztelt Vezetőség!

Alulírott Malinéné Dobos Mária Majosháza,
Kossuth u. 82. sz. alatti lakos kérek.

Tárgy: Szennyvíz bekötés; telek határon belüli csanak kiépítése

Önkormányzat segítségét kérem, mert annak idején
amikor Majosházán kiépítették a csanakvezetést
erre az ingatlanra nem hozták be.

Mondván; nem lehet a gáz mellé csatortát bekötni.

Ezért kérem az Önkormányzatot, hogy az akkor elmaradt
munkálatokat most pótolni sürsükdjének.

Rezsünkről a befizetés megtörtént.

A fent dokumentumait most elküldöm Önöknek.

Válaszukat várva

tisztelettel;

Malinéné Dobos Mária
+36-20-805-3482
+36-20-9854-982

Jéld.; Majosháza
2016 jún. 3.

DUNAVARSÁNYI	
KÖZSÉGI ÖNKORMÁNYZATI HIVATAL	
ÉRKELTÉSI	2016 JÚN 06.
SZÁM:	1320/2016M mell.
ELŐADÓ:	ELŐSZÁM:
Kovács Károly	





**Dunavarsányi Közös Önkormányzati
Hivatal
Gazdasági Osztálya**

✉ 2336 Dunavarsány, Kossuth Lajos utca 18., penzugy@dunavarsany.hu
☎ 24/521-040, Fax: 24/521-056
www.dunavarsany.hu

BEFIZETÉS IGAZOLÁS

Építtető neve: Makráné Dobos Magda

Építtető címe: 2339 Majosháza Kossuth u.82

Építkezés helye: 2339 Majosháza Kossuth u.82

Lakóegység száma: -1-

Dunavarsány Város Önkormányzat Gazdasági Osztálya igazolja:

-1-víz közműfejlesztési hozzájárulás

-1-szennyvízcsatorna közműfejlesztési hozzájárulás befizetésre került.

Megjegyzés:

.....
.....
.....


Dunavarsány Város Önkormányzat Gazdasági Osztályvezető igazolása:

Dunavarsány, 2016-04-15



Átvettem:...póstázva.....

2

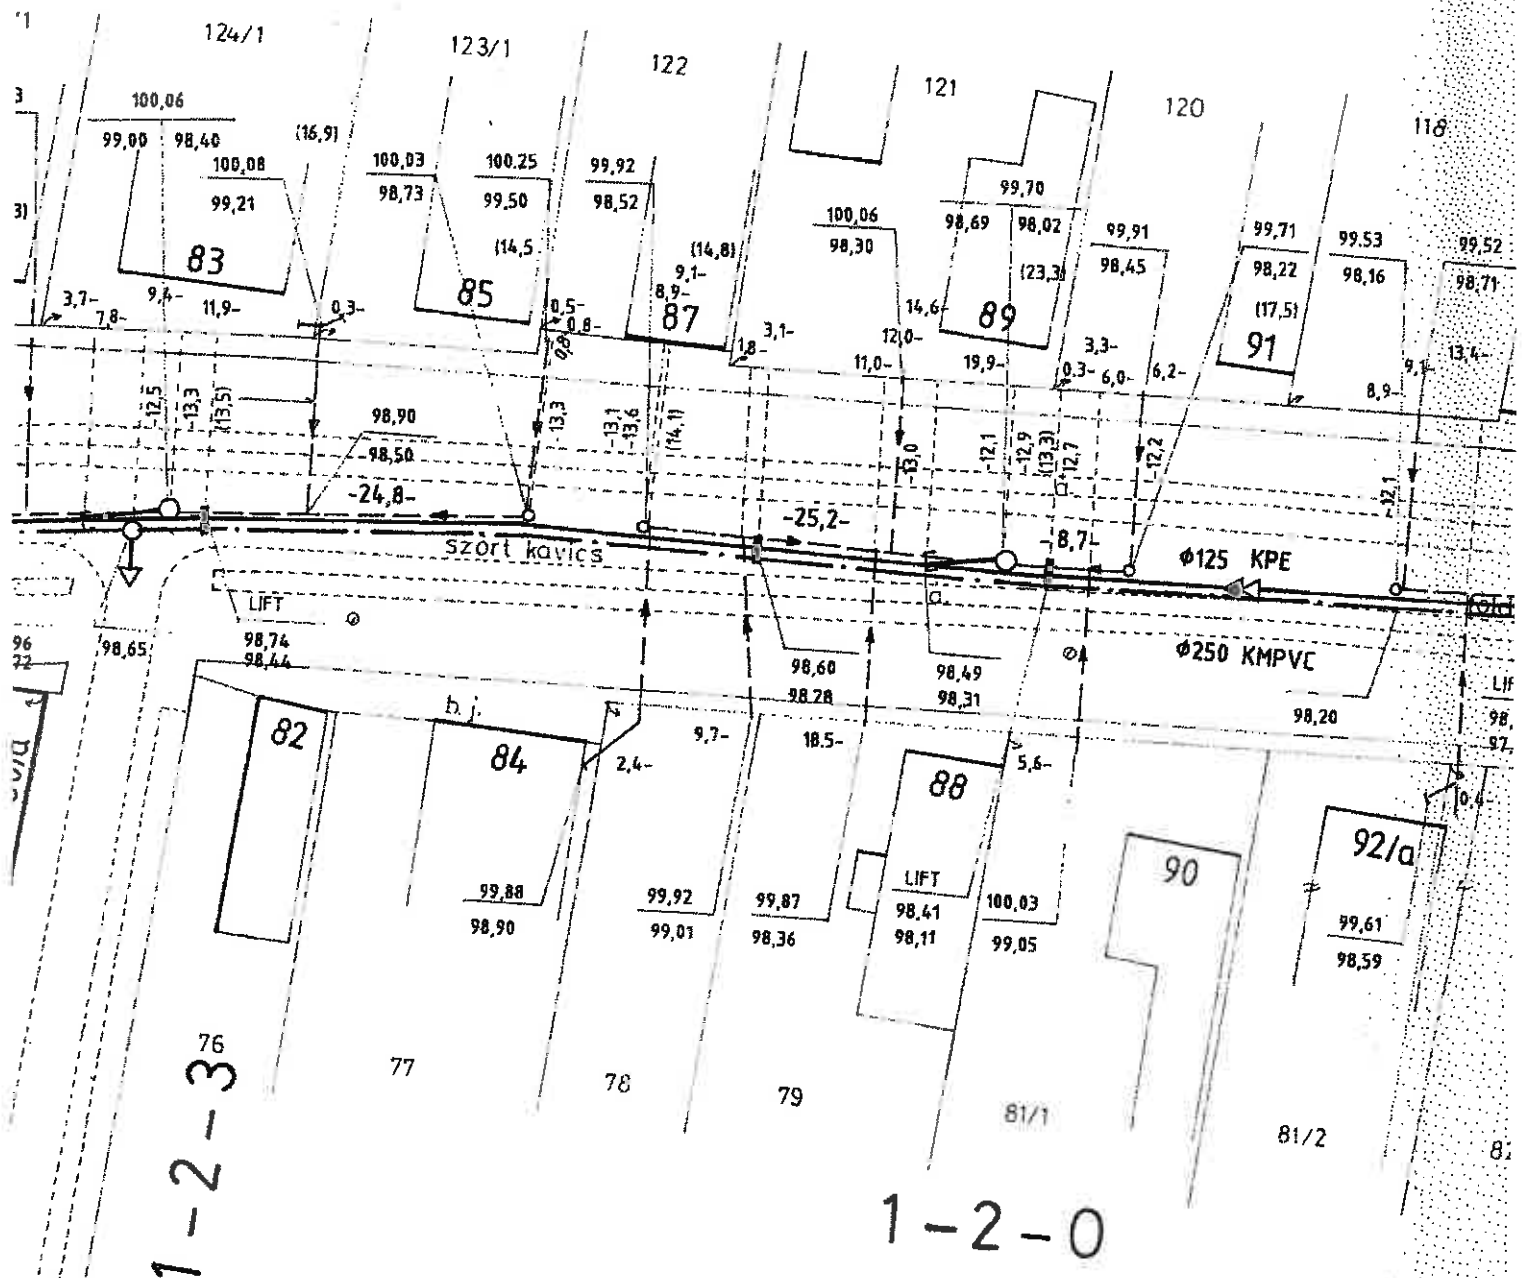

Kiss Judit
Vízellátási és csatornázási mérnök
Iroda: 2335 Taksony, Akácfa u. 34.
T.: 06-30-317-55-45
e-mail: kiss.judit@tervconsult.hu

Dél-Pest Megyei Víziközmű Szolgáltató Zrt.
2360 Gyál, Kőrösi út 190.
Dunavarsányi Üzemigazgatóság
2336 Dunavarsány, Hrsz. 36/17 3.

Szennyvíz bekötővezeték és telekhatáron belüli szennyvízvezeték terve

**Majosháza, Kossuth Lajos u. 82.
HRSZ: 76**

E-2016-136

Készült: 2016. május

MŰSZAKI LEÍRÁS Szennyvíz bekötés építéséhez

Bekötés helye: Majosháza, Kossuth Lajos u. 82.
HRSZ: 76

Kérelmező: Makráné Dobos Magdolna
2339 Majosháza, Kossuth Lajos u. 82.

A szennyvíz keletkezési helye:

Konyha: mosogató

Fürdőszoba: fürdőkád, wc, kézmosó, mosógép

Az elvezetendő szennyvíz mennyisége és minősége: 0,72 m³/d szociális szennyvíz.

A szennyvízcsatornába csapadékvíz, ipari szennyvíz és hígtrágya nem vezethető be!

A gerincvezeték építése során az ingatlanra beállítás nem épült, ezért azt jelenleg kell megépíteni.

Az Üzemeltetővel történt egyeztetés után a szennyvíz bekötővezeték a Kossuth Lajos utcai gravitációs gerincvezetékre köthető a helyszínrajz szerint. **A gerincvezetékre történő rákötést csak az Üzemeltető végezheti el, ill. annak jelenlétében végezhető el. A gerincvezetékéről történő leágazást 160/110-es 45°-os ágidommal kell kialakítani.**

A munkálatok megkezdése előtt az aszfaltburkolat alatt elhelyezkedő gerincvezeték fel kell tártatni. A nyomvonal kiemelése nyílt árokkal történjen, melyet védőkorláttal kell ellátni, éjszakára ki kell világítani. A gerincvezeték feltárása és a munkaárok kiemelése az aszfaltburkolat bontása után csak kézi földmunkával történhet. A vezeték fektetését az üzemelő közművezetékétől az utca keresztezésével a telekhatári tisztítónyílás, majd az épületből történő kiállítás irányába haladva kell végezni. A vezeték NA 110-es KG PVC csőből készüljön, melyet a közmű-vezetékek keresztezésénél 1-1 m túlnyújtással NA 160-as (1 m-enként távtartókkal ellátott) védőcsőbe kell helyezni. A bekötővezeték és a házi bekötés lejtése 1,0 % legyen, a függőleges és vízszintes iránytöréseket lehetőleg két darab 45 °-os ívidommal kell kialakítani.

A házi bekötés a telekhatártól 0,5 m-re elhelyezendő tisztítónyíláson keresztül kapcsolódjon a bekötővezetékhez. **A tisztítónyílásnak min. 160 mm átmérőjűnek, ill. 25 x 25 cm keresztmetszetűnek kell lennie.**

A gerincvezeték és a kitörési pont feltárására nem volt lehetőség.

A házi bekötés és a tisztítónyílás elhelyezésénél a meglévő közművektől való védőtávolságot figyelembe kell venni. A védőtávolság hiányában a közmű-vezetékek keresztezésénél a szennyvízvezeték 1-1 m túlnyújtással védőcsőbe kell helyezni.

A fogadó vákuumakna fedlapszintjéig az épületen belül lévő szabadon álló vezetékeket utólag húzásbiztossá kell tenni. Az épületen belül csak csavarozható tetejű tisztítónyílások építhetők be.

A balesetek elkerülése érdekében a földkiemelésnél a vonatkozó biztonságtechnikai előírásokat be kell tartani.


Felhívom figyelmét, hogy a szennyvízvezeték bekötése előtt

- az Üzemeltetővel (Dél-Pest Megyei Víziközmű Szolgáltató Zrt. Dunavarsányi Üzemigazgatóság T.: 06-24-483-115) a **munkálatok időpont-egyeztetése szükséges,**
- szolgáltatói szerződést kell kötni,
- a munkálatok során a közmű-egyeztetési **jegyzőkönyvekben előírtakat be kell tartani**
- az önkormányzat szakhatósági, tulajdonosi és közútkezelői hozzájárulását meg kell kérni.

Az szennyvíz bekötővezeték elkészülte után a munkaárok visszatöltését csak a vezeték DPMV Zrt. által történt nyíltárkos bemérése után lehet elvégezni!

Az engedélyezési dokumentációt az 58/2013.(II.27.) Korm. rendelet 5. sz. mellékletében előírtak alapján készítettem el.

Taksony, 2016. május 26.

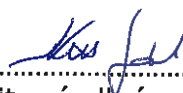
.....
Kiss Judit vízell. és csat. mérnök
VZ-T, azonosító: 13-5052

Melléklet: Tulajdoni lap másolat
Közmű-egyeztetési jegyzőkönyvek
Helyszínrajz

Pest Megyei Kormányhivatal Ráckevei Járási Hivatala
Ráckeve 2300 Szent István tér 3.

Oldal: 1/1

Nem hiteles tulajdoni lap - teljes másolat

Megrendelés szám: 314364/4/2016

2016.05.08

Szektor : 81

MAJOSHÁZA

Belterület 76/1 helyrajzi szám

2339 MAJOSHÁZA Kossuth utca 82.

I. RÉSZ

1. Az ingatlan adatai:

alrészlet adatai

művelési ág/kivett megnevezés/

min.e

terület

ha m²

kat.t.jőr.

k.Filli

alrészlet adatai

ter. kat.jőr.

ha m² k.Filli

. Kivett lakóház, udvar

0

710

8107/83

II. RÉSZ

3. tulajdoni hányad: 1/2

bejegyző határozat, érkezési idő: 56397/2007.09.13

eredeti határozat: 7607/1976.04.16

jogcím: adásvétel tulajdoni hányad: 0/1 2660/1975

jogcím: adásvétel tulajdoni hányad: 0/1 7607/1976.04.16

jogállás: tulajdonos

név : Makráné Dobos Mária Magdolna

sz.név: Dobos Mária Magdolna

szül. : 1948

a.név : Molnár Margit

cím : 2339 MAJOSHÁZA Kossuth utca 82

4. tulajdoni hányad: 1/2

bejegyző határozat, érkezési idő: 56397/2007.09.13

eredeti határozat: 7607/1976.04.16

jogcím: adásvétel tulajdoni hányad: 0/1 2660/1975

jogcím: adásvétel tulajdoni hányad: 0/1 7607/1976.04.16

jogállás: tulajdonos

név : Szarka Lászlóné

sz.név: Dobos Jolán

szül. : 1953

a.név : Molnár Margit

cím : 7135 DUNASZENTGYÖRGY Mátyás utca 22

III. RÉSZ

13. bejegyző határozat, érkezési idő: 56397/2007.09.13

Önálló azöveges bejegyzés a 76 helyrajzi szám megosztásából alakult.

TULAJDONI LAP VÉGE

Nem hiteles tulajdoni lap


Nem hiteles tulajdoni lap

Nem hiteles tulajdoni lap

Nem hiteles tulajdoni lap

Nem hiteles tulajdoni lap

Nem hiteles tulajdoni lap

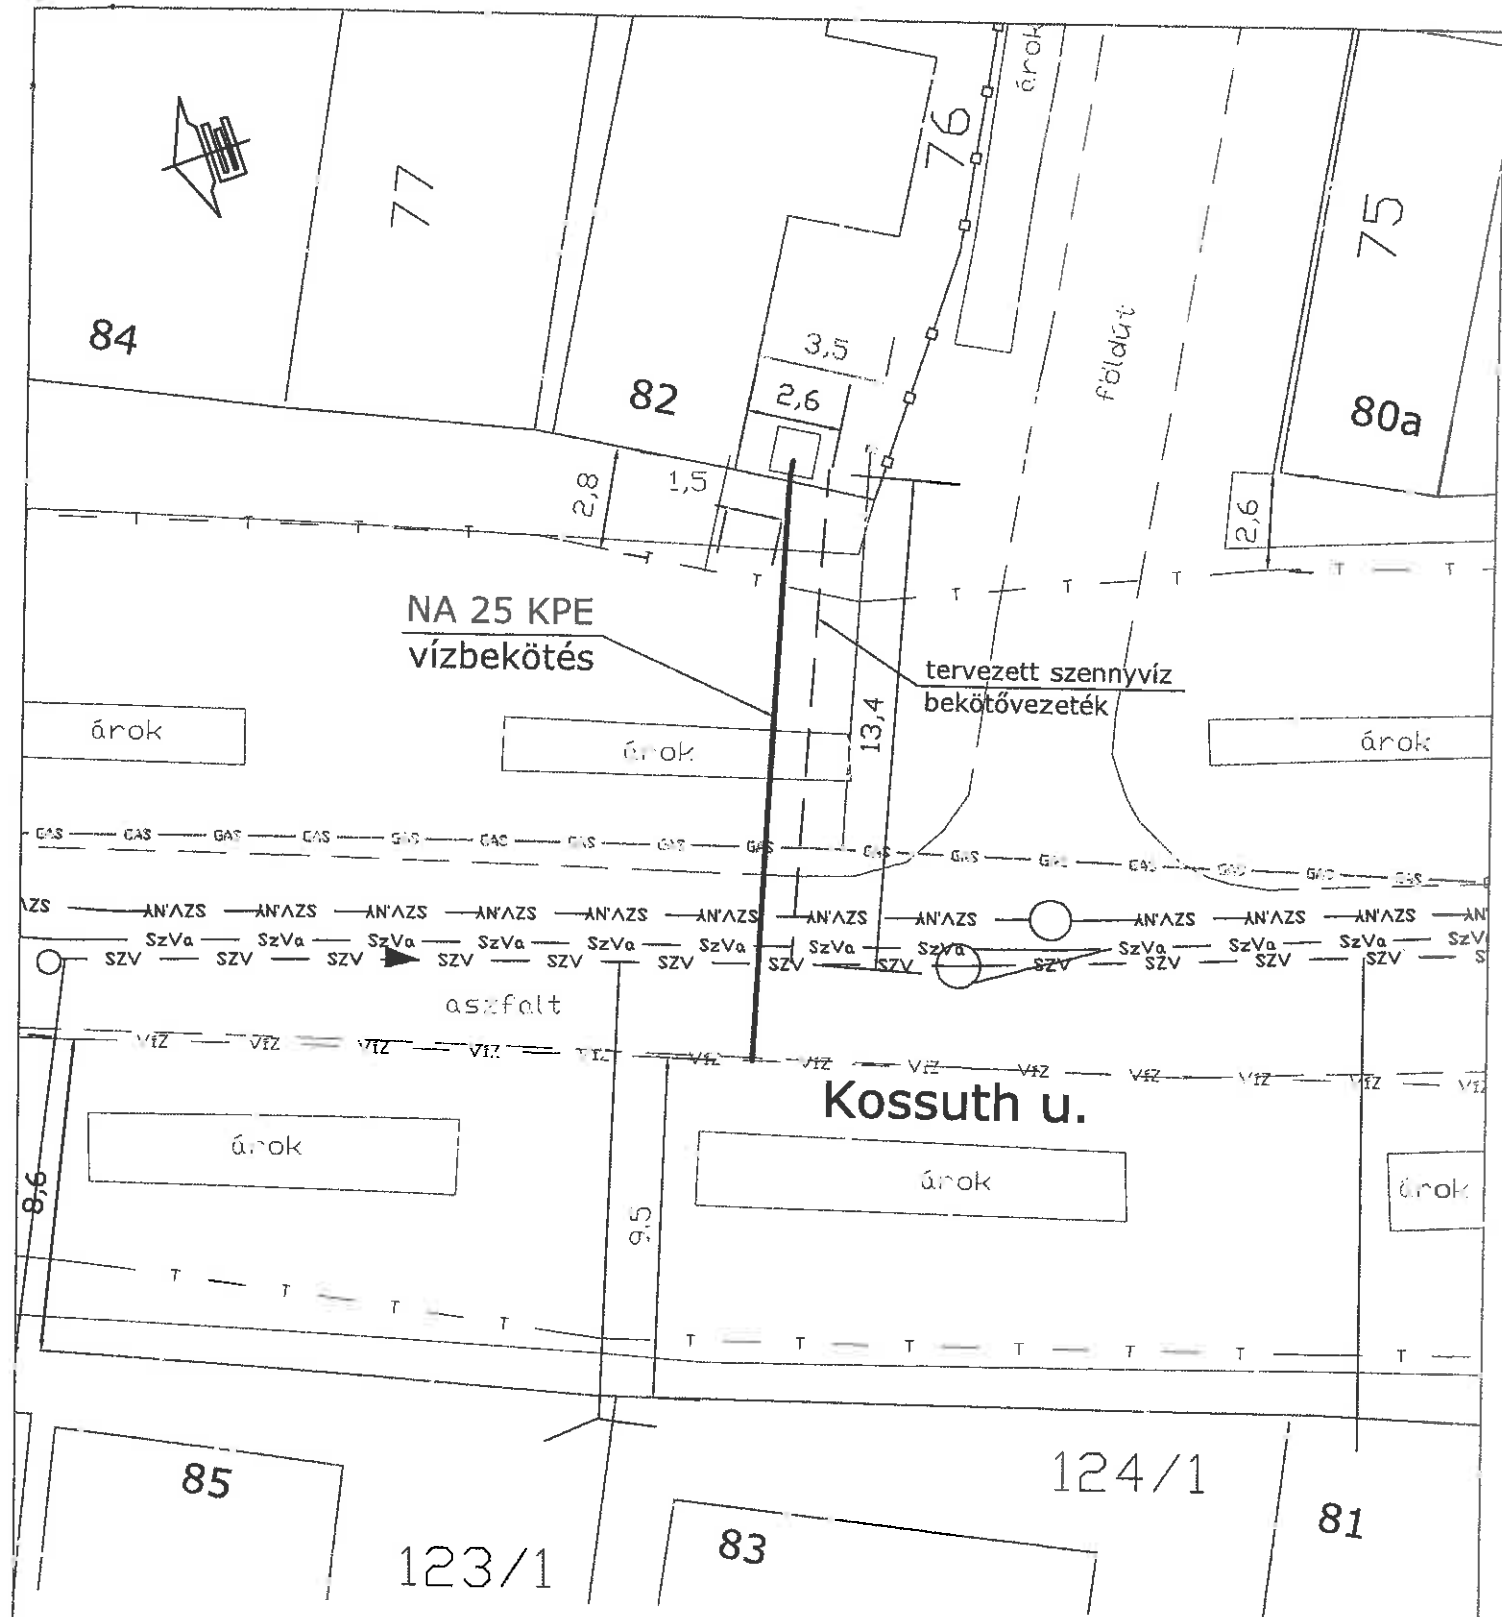

Kiss Judit		Iroda: 2335 Tökény Akácfa u. 34. sz. T: 30/317-55-45 e-mail: kiss.judit@tervezonk.hu	
Engedélyes: Makráné Dobos Magdolna 2339 Majosháza, Kossuth u. 82.		Dátum: 2016. május	
Tárgy: Majosháza, Kossuth u. 82. (HRSZ: 76) sz-ú ingatlan vízellátása		Tervezdm: e-2016-121	
KÖZMŰ-EGYEZTETÉSI HELYSZÍNRAJZ		Méretarány: M = 1 : 200	
Tervfázis: ENGEDÉLYEZÉSI TERV		Rajzszám: 1.	
Tervező: Kiss Judit		Főjnév: Majos, Kossuth 82.	
Vízellátási és Csatornázási mérnök Tervezői szakterület VZ-TÉL, VZ-TER, VZ-VKG			
Ez a terv Kiss Judit szellemi tulajdona, melynek védelmét jogszabály biztosítja.			

KÖZMŰEGYEZTETÉSI NYILATKOZAT

Készült: 2016. év 05. hó 20. napján az Invitel Távközlési ZRt. hivatalos helyiségében.
Száma: D/573/2016

Ügyintéző: Fodor Dávid, Tel: +36 88 462-116, E-mail: fodord@invitel.co.hu

Tárgy: Dunavarsány, Deák Ferenc utca 32. (Hrsz: 447) sz. alatti ingatlan vízellátása
Majosháza, Kossuth u. 82 (Hrsz:76) sz.-ú ingatlan vízellátása

Terv szám: e-2016-121, e-2016-122
Rajz szám: 1., 1.

Tárggyal kapcsolatos nyilatkozat:

A bemutatott terv alapján megállapítom, hogy az építés az Invitel Távközlési Zrt. optikai gerinc és helyi hálózatának nyomvonalát

ÉRINTI

A kivitelezés során kérjük a következő szempontok figyelembe vételét:

A létesítmény építése során az MSZ 7487/2-80 és az MSZ 7487/3-80 számú közműrendezési szabvány előírásait be kell tartani, a távközlés részére fenntartott helyet szabadon kell hagyni. A távközlési létesítmények 2-2 méteres körzetében csak kézi számszámmal és szakfelügyeletünk jelenlétében szabad munkát végezni, mindennemű gépi munka tilos!

A föld alatti kábelek pontos helyét és mélységét a keresztezéseknél ill. megközelítéseknél műszeres kitűzéssel kell megállapítani.


A kiviteli munkák megkezdése előtt legalább 8 nappal írásban meg kell rendelni. A szakfelügyeletet és a műszeres kitűzést az Invitel Távközlési ZRt. (Szigetszentmiklós, Boros u.1.) írásban meg kell rendelni. (Ágostoni István /e-mail: agostoni@invitel.co.hu /mobil: 06-20-9550-698/ Fax: 88/462-422 /)

A távbeszélő hálózatot érintő munkálatokat csak a hálózat biztonságba helyezése után engedélyezzük. Egyben felhívjuk a figyelmet, hogy mindennemű távközlési hálózatban bekövetkezett esetleges rongálásért a beruházó és kivitelező egyetemlegesen erkölcsileg és anyagiilag felelős. Rongálás esetén az előírások figyelmen kívül hagyása még szakfelügyelet jelenlétében sem mentesít a felelősség alól.

Amennyiben a beruházó és kivitelező az előírt műszeres ellenőrzést ill. szakfelügyeletet nem rendeli meg - és a távközlési hálózatot megrongálja -, úgy azt szándékos rongálásnak vesszük és feljelentési jogunkkal élünk.

A feltárt kábelek munkaidőn túli őrzéséről vagy annak legalább 30 cm-es ideiglenes földtakarásáról a kivitelezőnek kell gondoskodnia.

A keresztezéseket, megközelítéseket és esetleges feltárásokat a földdel történő betakarás előtt az üzemeltetővel a helyszínen szemrevételeztetni és jegyzőkönyvben rögzíteni kell.

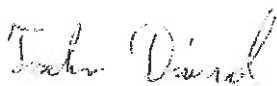

Invitel ZRt. részéről

invitel

Invitel Távközlési Zrt.
2040 Budaörs, Edison u. 4.
Adószám: 12069316-2-44
19.



TERVEGYZETÉSI JEGYZŐKÖNYV

Kelt: 2016.05.18.

Munka megnevezése: Majosháza, Kossuth u. 82. hrsz. 76 alatti ingatlan vízellátás terve

Egyeztető vállalat: Magyar Gázszolgáltató Kft. Gödöllői Üzeme

JELLEN VANNAK

Tervező részéről: /levélben/
Terv-Consult Kft
2335 Taksony
Akácfa u. 34.

Egyeztető részéről: Bokros Attila
Magáz Kft
2100 Gödöllő
Szabó Pál u. 28.
Tel.: 28/545-515 Fax: 28/545-516

Tervező képviselői bemutatták és ismertették a tárgyi terveket, melyekkel kapcsolatban az egyeztető az alábbi megjegyzéseket teszi:

A kivitelezés ellen nem emelünk kifogást. A munkálatok során érintik, megközelítik az üzemelő középnyomású gázelosztó vezetéket és védővezetét. A gázvezeték védővezetén belül 0,5 méter mélységet meg nem haladó szilárd útburkolat-bontás kivételével gépi földmunka (beleértve a fűrási tevékenységet is) nem végezhető, ezért szigorúan csak kézi földmunka végzés történhet a gázszolgáltató szakfelügyelete mellett. Amennyiben a kézi feltárás során gázvezetéket nem észlelnek a szolgáltatótól kapott adatok alapján, kérjük a szolgáltatót értesíteni és egyben helyszíni egyeztetést és szakfelügyeletet megrendelni! A gázelosztó, a csatlakozó illetve a fogyasztói vezetéktől keresztezés és/vagy párhuzamos vezetés esetén a védőtávolságokat, illetve a hatályos jogszabályokat, határozatokat, szabványokat kérjük betartani. A védővezeten belüli munkavégzésre, tevékenységre vonatkozó előírásokat kérjük szigorúan betartani! Amennyiben a kivitelezés út alatti fűrással végezhető, abban az esetben, kérjük a gázvezetéket felkutatni és a fűrást a gáz felőli oldalról indítani. Oszlopok kivitelezésénél a minimális távolság a gázvezeték: 1,5 m, de legalább, az oszlop talpazata és a föld felszínétől mért távolság + 0,2 m. Keresztezés esetén a gázvezeték mechanikai védelméről gondoskodni kell. A kivitelezés megkezdése előtt 8 nappal a Magáz Kft. Gödöllői Üzemétől a szakfelügyeletet írásban meg kell rendelni, mely költsége a megrendelőt terheli. A szakfelügyelet megrendelésének elmulasztása miatti károkozás helyreállítási költsége a kivitelezőt terheli. Ha a munkaterületen gázszivárgást észlelnek, vagy a gázvezetéket megsértették, akkor azt haladéktalanul be kell jelenteni az éjjel-nappal hívható 06-28/545-515 telefonszámra.

A kivitelezés során kérjük a a bányászatról szóló 1993. évi XLVIII. Törvény módosításának végrehajtását szabályozó 203/2008. (XII.19.) Kormányrendelet 19/A. § 8. (a)-(d) pontjának értelmében az MSZ 7487/2-80 az MSZ 7048/1 és MSZ 7048/3 szabványok figyelembevételét.

Az építési engedély kiadásához a fenti feltételekkel, a Magáz Kft. Gödöllői Üzem részéről, mint üzemeltető, hozzájárulunk.

A nyilatkozatban foglaltak csak a levél keltének dátumától számított egy évig érvényesek.

MAGYAR GÁZSZOLGÁLTATÓ KFT
2100 Gödöllő, Szabó Pál u. 28.
Tel.: (28) 545-515
Fax: (28) 545-516

Magáz Kft

A tervező felelősséggel nyilatkozik, hogy a gázvezetékekkel érintett szakaszokon az átvezetés teljes körűen megtörtént a rendelkezésére bocsájtott adatszolgáltatás szerint.

Dátum: 2016.05.20.

Nr: 321609/2

Címzett: Terv-Consult Kft.
2335 Taksony, Akácfa u. 34.

Cím, egyeztetett terv: Közműegyeztetés

Átadott rajzok:

KÖZMŰEGYEZTETÉSI NYILATKOZAT

A közműegyeztetési nyilatkozat érvényessége 6 hónap!

A tervezett munkák érintik az ELMŰ Hálózati Kft. létesítményeit.

Érintett feszültségszintek	1 kV közvilágítási légvezeték, 1 kV szabadvezeték
Érintett terület	Majosháza
	Kossuth u. 82. (Hrsz: 76) e-2016-121
	vízellátás

A létesítményeink keresztezéséhez, megközelítéséhez az MSZ 7487/2, 3 /Közmű-és egyéb vezetékek elrendezése közterületen térszint alatt, térszint felett/ MSZ 13207/2000 0,6/1 kV-tól 20,8/36 kV-ig terjedő névleges feszültségű erősáramú kábelek és jelzőkábelek kiválasztása, fektetése és terhelhetősége/, MSZ 151-1/2000 /Erősáramú szabadvezetékek. Az 1 kV-nál nagyobb névleges feszültségű szabadvezetékek létesítési előírásai/ MSZ 151-8/2002 /Erősáramú szabadvezetékek. A legfeljebb 1 kV névleges feszültségű szabadvezetékek létesítési előírásai/ számú szabvány előírásai kötelező érvényűek.

A villamosmű biztonsági övezetéről szóló 2/2013. (I. 22.) NGM rendelet értelmében tilos:

- A villamosmű üzemeltetőjének hozzájárulása nélkül a föld felszíne alatti és feletti tevékenység végzése, mely az élet- és vagyonbiztonságot, illetőleg a villamosmű folyamatos biztonságos üzemét veszélyeztet, illetve veszélyeztetheti.

Meglévő villamosmű biztonsági övezetébe eső létesítmény építése esetén az új létesítmény beruházója, illetőleg építtetője köteles gondoskodni:

- A villamosmű üzemeltetője hozzájárulásának megszerzéséről.

A munka végzése során be kell tartani a biztonsági övezetben történő munkavégzésre vonatkozó tilalmakat és korlátozásokat.

Az engedélyezési tervhez a fentiek maradéktalan betartása mellett hozzájárulunk.

A tervezett létesítménnyel érintett, a Társaságunk üzemeltetésében lévő hálózatok és berendezések biztonsági övezetét érintő munka esetén, a hálózatunk védelmére vonatkozó, a villamosmű biztonsági övezetében végzett munkavégzés módjára kitérő műszaki leírást kérünk benyújtani, az ELMŰ Hálózati Kft. Pesti Régiójában (Budapest, Megyeri út 118., tel.: 238-3355).

A műszaki leíráshoz mellékelni kell minden olyan adatot, dokumentációt és részlet tervet, amely a vonatkozó szabvány(ok) által előírt feltételek teljesülését egyértelműen igazolja. (Ahol a tervezett létesítmény a tulajdonunkban levő hálózat nyomvonalát keresztezi, vagy megközelíti)

JÓVÁHAGYOTT KIVITELI TERVEK HIÁNYÁBAN AZ ÉPÍTÉSI MUNKÁK VÉGREHAJTÁSÁHOZ NEM JÁRULUNK HOZZÁ!


Amennyiben az egyeztetés során a nyomvonalat az egyeztető a saját rajzára átvezeti, úgy az átrajzolás minőségéért, helyességéért semminemű felelősséget nem vállalunk!

A Társaságunk üzemeltetésében lévő földkábel hálózatok nyomvonalán, illetve attól 120 kV-on +/- 1,5

Cégnév: ELMŰ Hálózati Korlátozott Felelősségű Társaság • Rövid cégnév: ELMŰ Hálózati Kft.

Székhely: 1132 Budapest, Váci út 72-74.

Bejegyezte: Fővárosi Bíróság mint Cégbíróság • Cégjegyzékszám: 01-09-874142

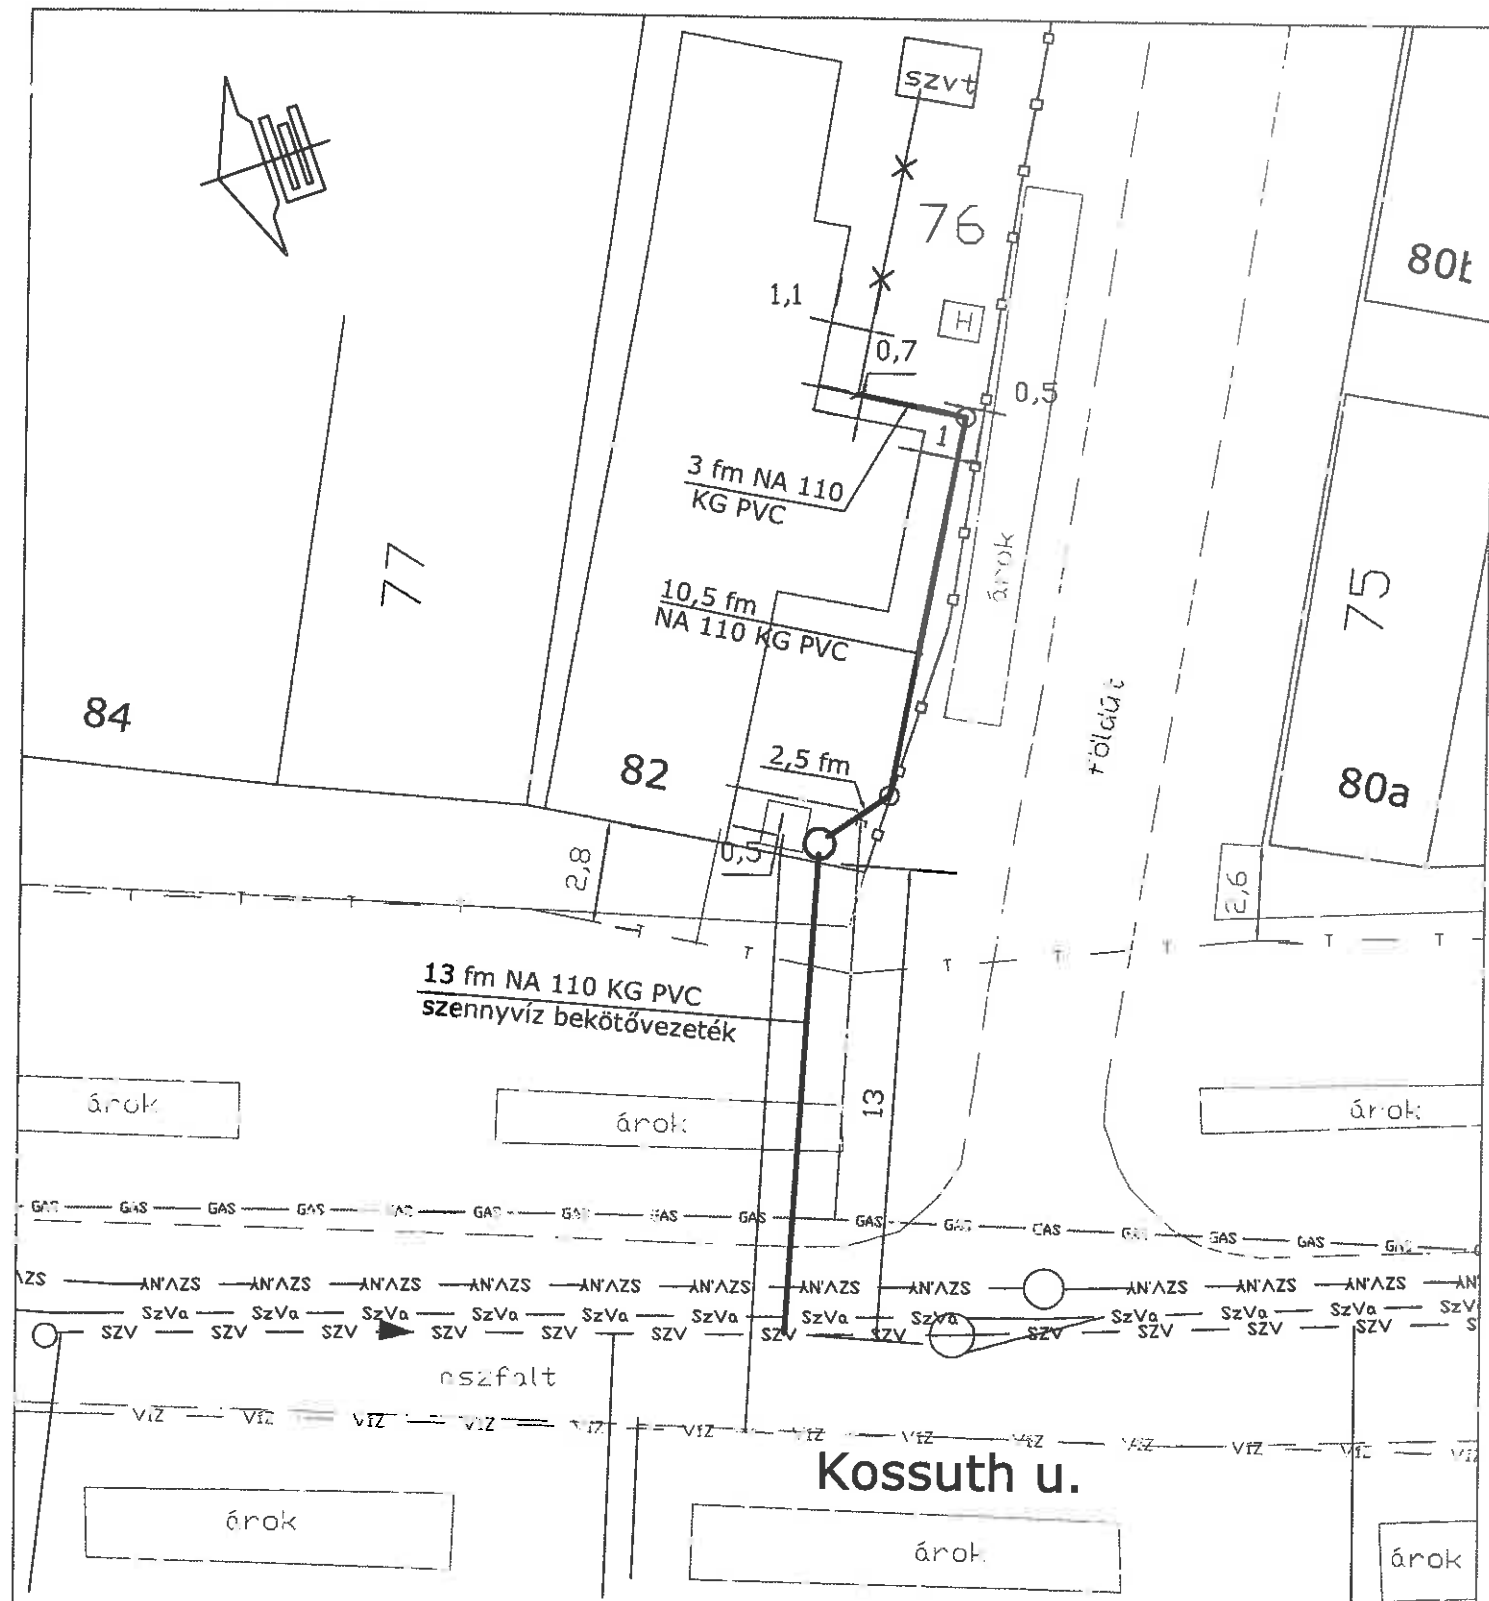

Kiss Judit		Iroda: 2335 Takaony Akácfa u. 34. ez. T: 30/317-55-45 e-mail: kiss.judit@arconconsult.hu	
Engedélyes: Makráné Dobos Magdolna 2339 Majosháza, Kossuth u. 82.		Dátum: 2016. május	
Törz: Majosháza, Kossuth u. 82. (HRSZ: 76) sz-ú ingatlan szennyvízelvezetése		Tervező: e-2016-136	
HELYSZÍNRAJZ		Méretarány: M = 1 : 200	
Tervfázis: ENGEDÉLYEZÉSI TERV		Rajzszerző: 1.	
Tervező: Kiss Judit		Fájlnev: Majos, Kossuth 82.	
Vízellátási és Csatornázási mérnök Tervezői szakterület VZ-TEL, VZ-TER, VZ-VKG			
Ez a terv Kiss Judit szellemi tulajdona, melynek védelmét jogszabály biztosítja.			



Árajánlat

Dunavarsány Város Önkormányzat

iktató szám: 56-1/2016

Polgármester

2336 Dunavarsány Kossuth u. 18.

Gergőné Varga Tünde

Polgármester

Tárgy: szennyvízcsatorna bekötővezeték kiépítésére Majosháza Kossuth u. 82

Tisztelt Kovács Aliz Réka!

A 2016.06.21 -én érkezett ajánlati kérelmére vonatkozóan az alábbiakról tudom Önt tájékoztatni:

A tárgyi ingatlan 2339 Majosháza Kossuth u. 82 szám szennyvízelvezetésének kiépítésre a telekhatárig, a megküldött tervdokumentáció szerint a Hydro- Agro- Bau Kft. az alábbi ajánlatot teszi:

1. Műszaki tartalom:



1 db beállítás elkészítése a telekhatárig, összekötve a gerinchálózattal:

- 15 fm 160-as KGPVC cső fektetése
- 15 folyóméter árokásás és temetés
- aszfalt helyreállítás 6m²
- anyagköltség
- munkadíj

2. Ajánlati ár:

298 000 Ft+ áfa

3. Vállalási határidő:

Az ajánlat elfogadása esetén, társaságunk a tárgyi munka megkezdését 30 napon belül vállalja.

4. Engedélyezés:

Nem vízjogi engedély köteles

5. Az ajánlat nem tartalmazza:

- Tervdokumentáció elkészítése

6. Az ajánlat érvényessége:

- 30 nap
-

7. Megrendelő által biztosítandó:

- Szüksége esetén útlezárás



HYDRO-AGRO-BAU KFT.

Dunavarsány, 2016. 08.01.

Üdvözlettel:


Bódis Miklós

Ügyvezető